


PRZEKRÓJ NORMALNY
Obwodnica Błaszek
Droga krajowa nr 12

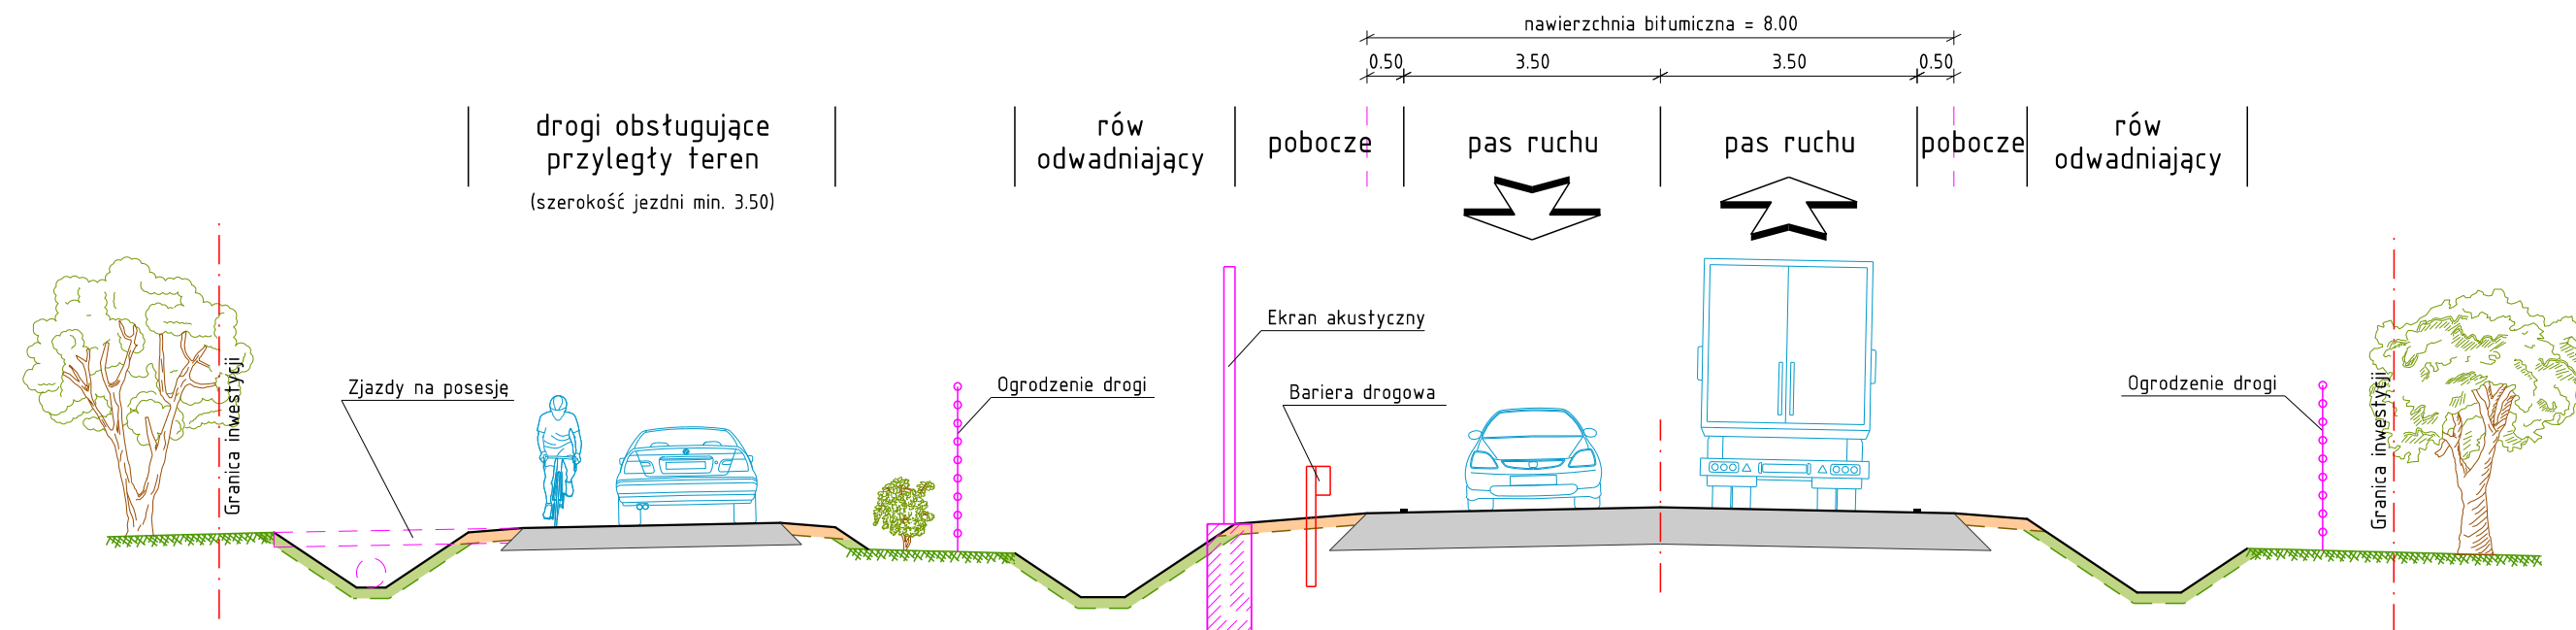

Inwestor:

**Generalna Dyrekcja
Dróg Krajowych i Autostrad**
Oddział w Łodzi

Generalna Dyrekcja Dróg Krajowych i Autostrad
Oddział w Łodzi
ul. Irysowa 2, 91-857 Łódź

Wykonawca:

Multiconsult

Multiconsult Polska Sp. z o.o.
ul. Bonifraterska 17
00-203 Warszawa

Nazwa zadania:

Opracowanie Studium Korytarzowego i Studium Techniczno-Ekonomiczno-Środowiskowego z elementami Koncepcji Programowej wraz z materiałami do uzyskania Decyzji o Środowiskowych Uwarunkowaniach dla zadania "Budowa obwodnicy Błaszek w ciągu drogi krajowej nr 12"

Stadium: Studium Korytarzowe	Tom: TOM B - ROZWIĄZANIA TECHNICZNE			
Branża: Drogowa	Tytuł rysunku: Przekrój drogi na Akcję Informacyjną			
Funkcja	Imię i nazwisko	Specjalność	Nr uprawnień budowlanych	Podpis
Projektant	mgr inż. Tomasz Nowakowski	Drogowa	SWK/0069/PWOD/09	
Sprawdzający				
Opracował	inż. Arkadiusz Depta	Drogowa		
Opracował	mgr inż. Katarzyna Kiła	Drogowa		
Opracował	mgr inż. Bartłomiej Korczak	Drogowa		
Opracował	inż. Edyta Wilkowska	Drogowa		
Numer umowy: 1/11/U/2020	Data opracowania: luty 2021	Skala: 1:100	Numer rysunku: 04	Rewizja: 00