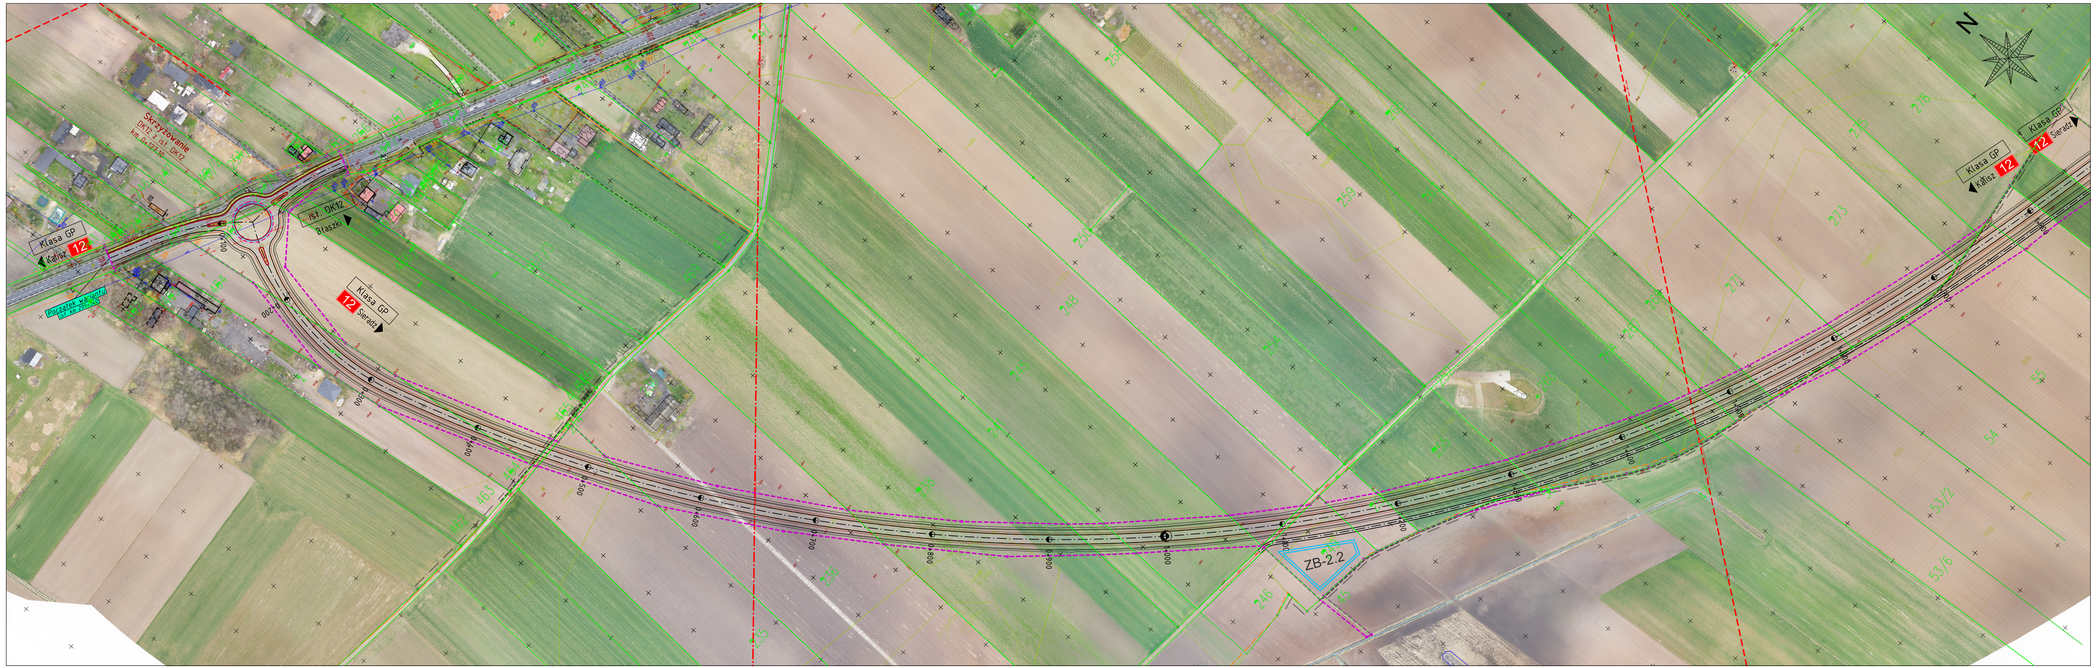

Legenda

- oś drogi
- krawędź zewnętrzna jezdni
- krawężnik wyniesiony
- krawężnik obniżony
- krawężnik "na płask"
- krawędź pasa ruchu
- obrzeże betonowe
- pobocze
- granice administracyjne - miasto Błaszki
- granice administracyjne - miejscowości
- granice działek ewidencyjnych
- linia średniego napięcia
- linia wysokiego napięcia
- rzeki
- rowy melioracyjne
- wody stojące
- wstępne linie rozgraniczające
- nawierzchnia drogi
- chodnik
- wyspa dzielaca
- pierścień ronda
- ZB-1.3 projektowany zbiornik

Planowane wyburzenia

- budynki mieszkalne
- budynki gospodarcze
- budynki przemysłowe

Układ arkuszy

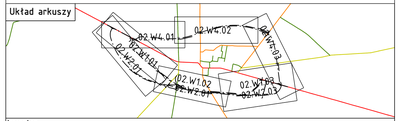

Inwestor:

Generalna Dyrekcja Dróg Krajowych i Autostrad
Oddział w Łodzi

Generalna Dyrekcja Dróg Krajowych i Autostrad
Oddział w Łodzi
ul. Irysowa 2, 91-857 Łódź

Wykonawca:

Multiconsult
POLSKA

Multiconsult Polska Sp. z o.o.
ul. Bonifraterska 17
00-203 Warszawa

Nazwa zadania:

Opracowanie Studium Korytarzowego i Studium Techniczno-Ekonomiczno-Środowiskowego z elementami Koncepcji Programowej wraz z materiałami do uzyskania Decyzji o Środowiskowych Uwarunkowaniach dla zadania "Budowa obwodnicy Błaszek w ciągu drogi krajowej nr 12"

Tytuł rysunku	Data opracowania	Skala	Numer rysunku	Rewizja
Plan sytuacyjny	listopad 2021	1:2000	02.W2.01	01