


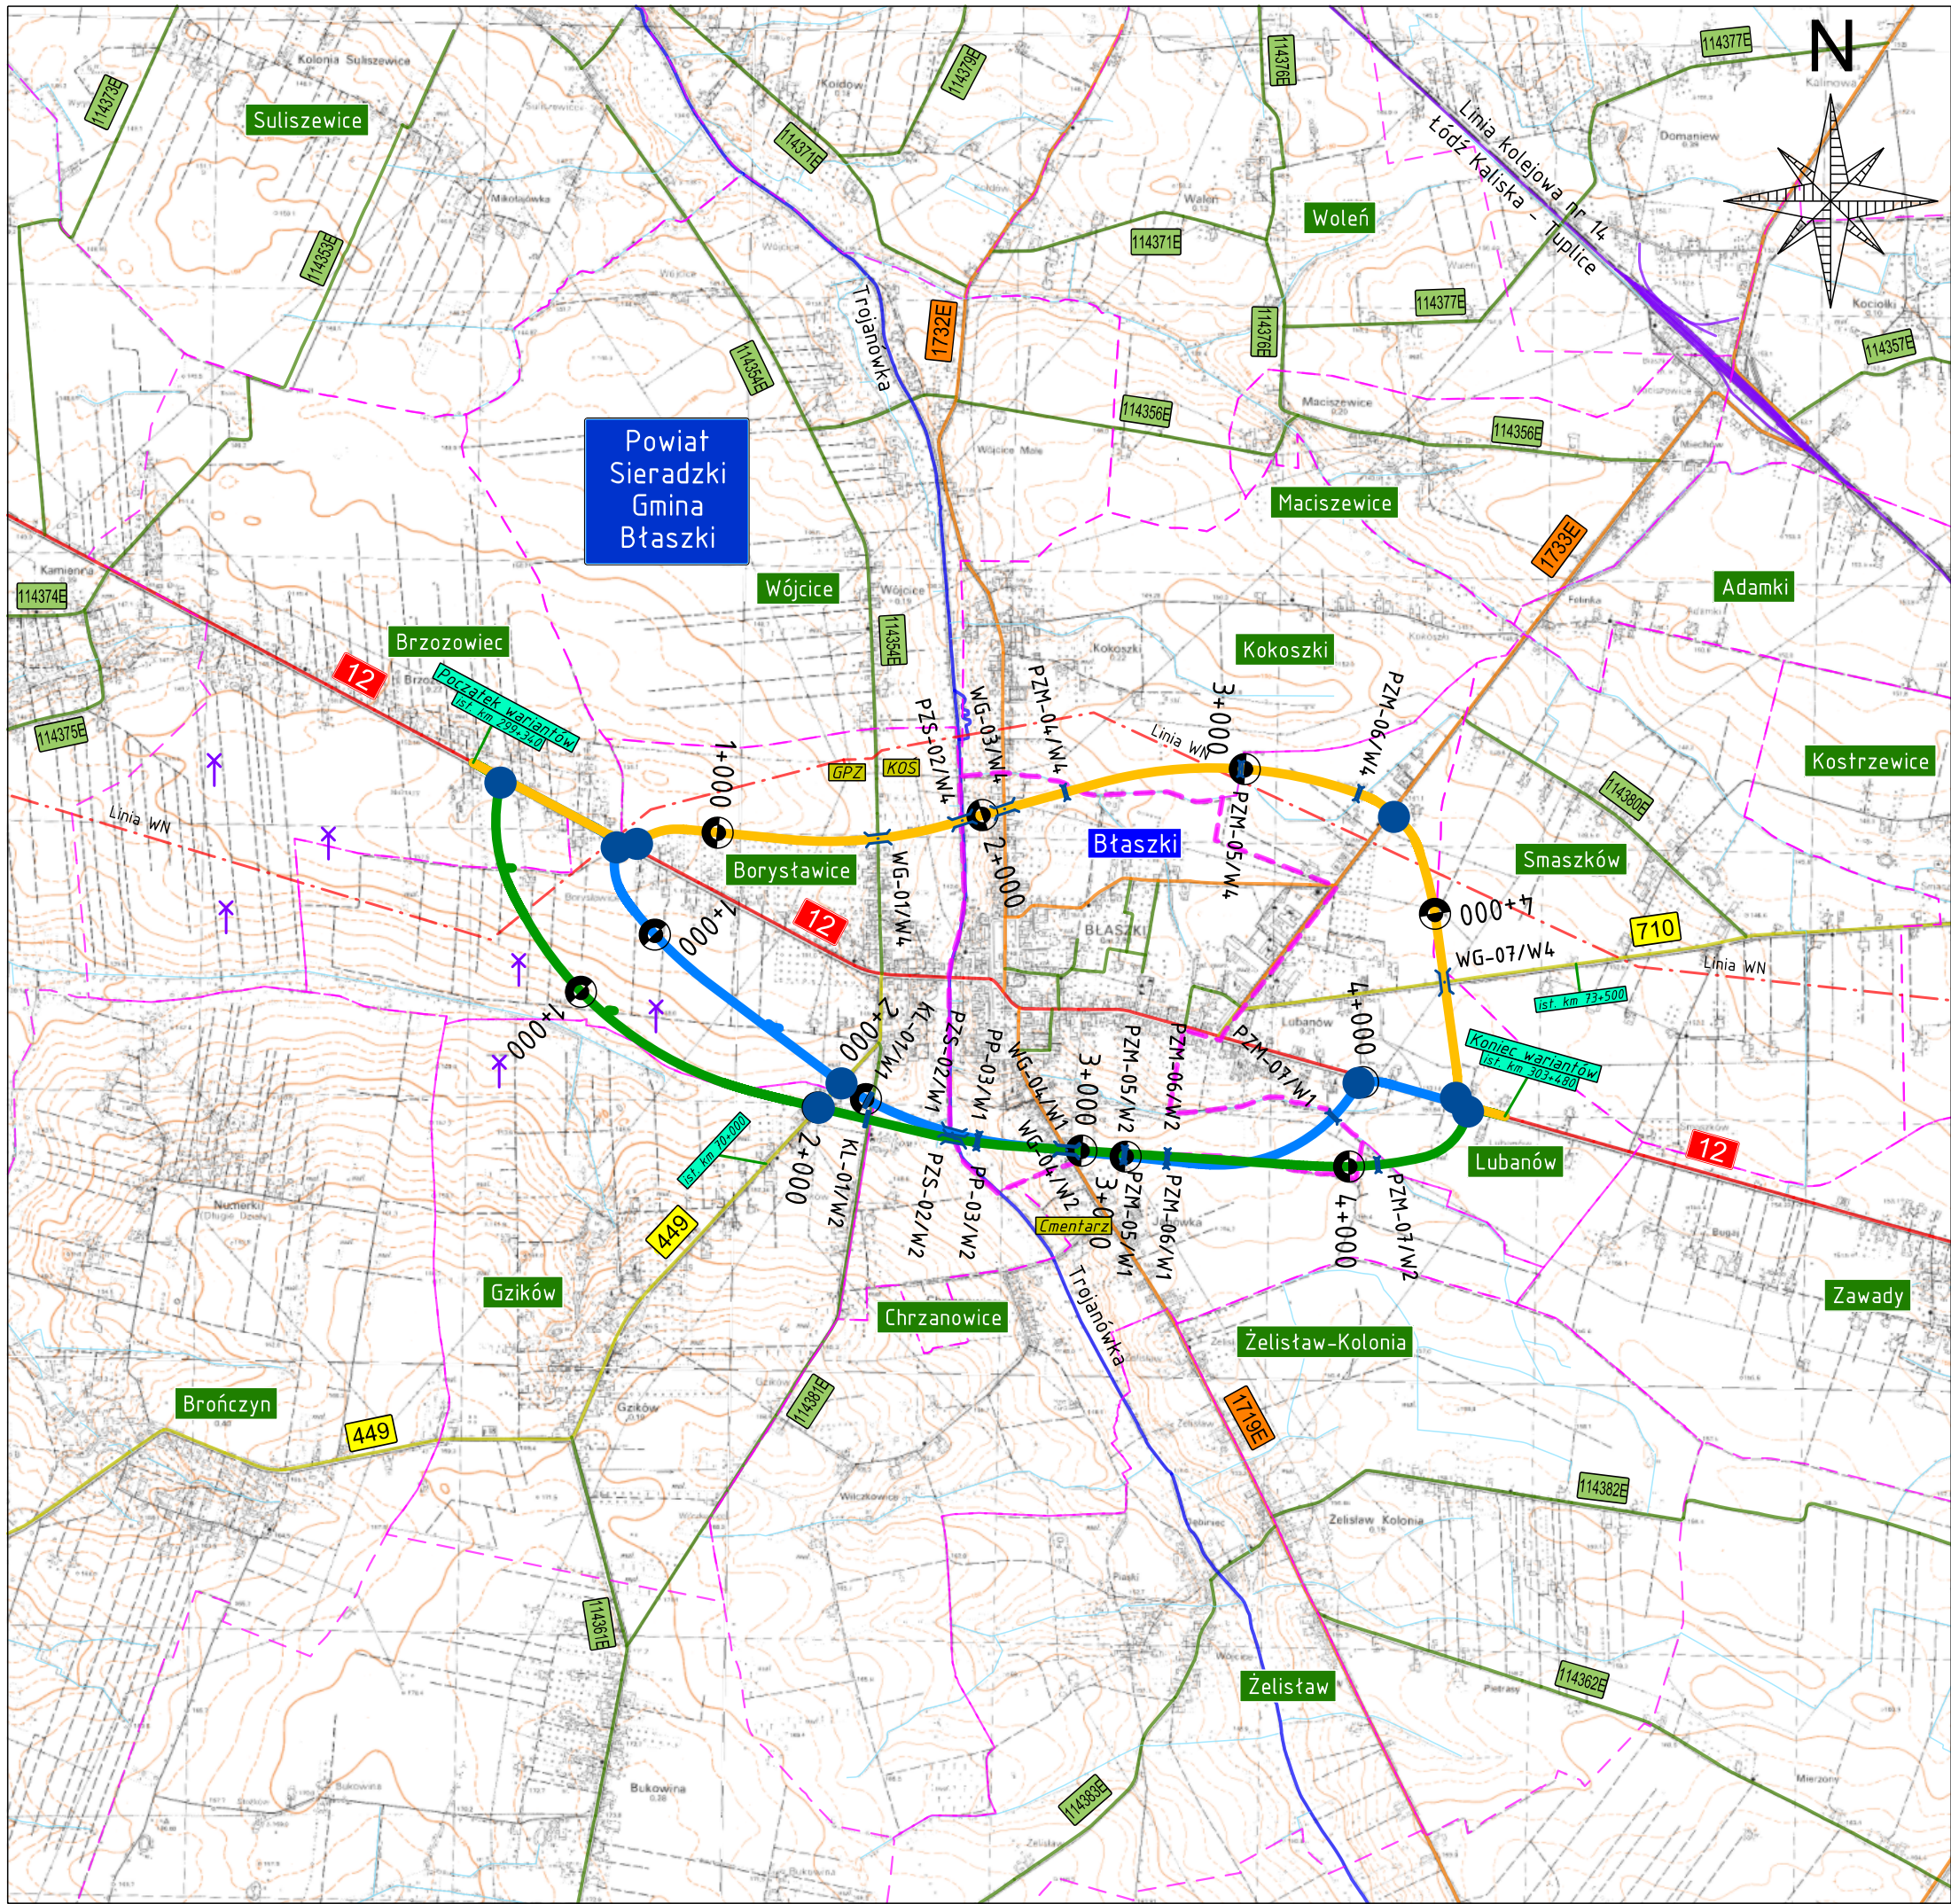

Legenda

- Wariant 1
- Wariant 2
- Wariant 4
- Planowane skrzyżowanie
- Planowane obiekty inżynierskie
- granice administracyjne - miasto Błaszki
- granice administracyjne - miejscowości
- drogi krajowe
- drogi wojewódzkie
- drogi powiatowe
- drogi gminne
- tory kolejowe
- linia wysokiego napięcia
- rzeki
- rowy melioracyjne
- turbiny wiatrowe
- Główny Punkt Zasilania
- Komunalna Oczyszczalnia Ścieków

Inwestor:				
 Generalna Dyrekcja Dróg Krajowych i Autostrad Oddział w Łodzi		Generalna Dyrekcja Dróg Krajowych i Autostrad Oddział w Łodzi ul. Irysowa 2, 91-857 Łódź		
Wykonawca:				
 Multiconsult POLSKA		Multiconsult Polska Sp. z o.o. ul. Bonifraterska 17 00-203 Warszawa		
Nazwa zadania:				
Opracowanie Studium Korytarzowego i Studium Techniczno-Ekonomiczno-Środowiskowego z elementami Koncepcji Programowej wraz z materiałami do uzyskania Decyzji o Środowiskowych Uwarunkowaniach dla zadania "Budowa obwodnicy Błaszek w ciągu drogi krajowej nr 12"				
Tytuł rysunku:	Data opracowania:	Skala:	Numer rysunku:	Rewizja:
Plan orientacyjny	maj 2022	1:25000	01	01