



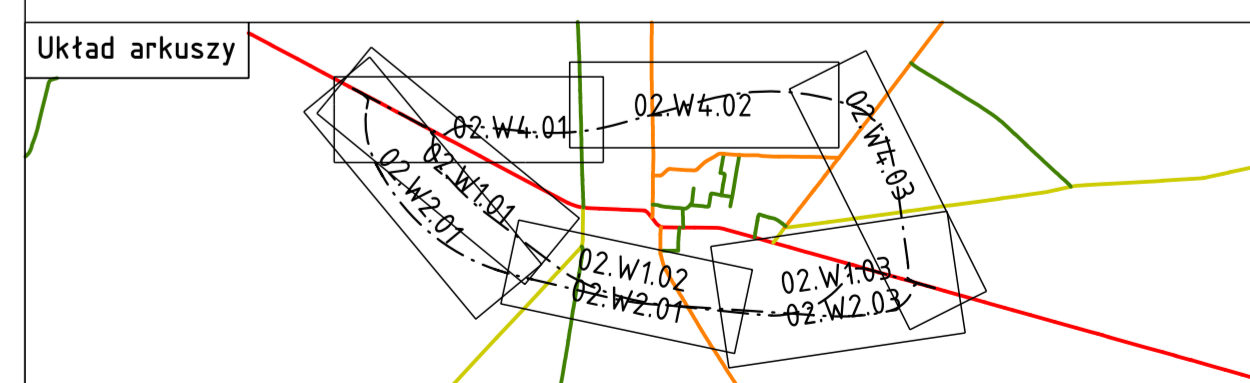

Legenda

- Wariant 1
- Wariant 2
- Wariant 4
- projektowane obiekty inżynierskie
- granice administracyjne - miasto Błaszki
- granice administracyjne - miejscowości
- drogi krajowe
- drogi wojewódzkie
- drogi powiatowe
- drogi gminne
- linia średniego napięcia
- linia wysokiego napięcia
- rzeki
- rowy melioracyjne
- wody stojące

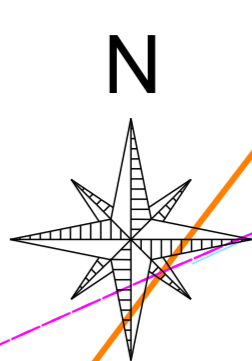

Investor:
Generalna Dyrekcja Dróg Krajowych i Autostrad
 Oddział w Łodzi
 ul. Ryńska 2, 91-857 Łódź

Wykonawca:
Multiconsult
 POLSKA
 Multiconsult Polska Sp. z o.o.
 ul. Bonifraterska 17
 00-203 Warszawa

Nazwa zadania:
 Opracowanie Studium Korytarzowego i Studium Techniczno-Ekonomiczno-Środowiskowego z elementami koncepcji programowej wraz z materiałami do uzyskania Decyzji o Środowiskowych Uwarunkowaniach dla zadania "Budowa obwodnicy Błaszki w ciągu drogi krajowej nr 12"

Tytuł rysunku: Plan sytuacyjny zbiorczy	Data opracowania: maj 2023	Skala: 1:5000	Numery rysunku: 02.W0	Strona: 01
--	-------------------------------	------------------	--------------------------	---------------