

**Legenda**

**Projektowane:**

- oś drogi
- krawężnik zewnętrzny jezdni
- krawężnik wyniesiony
- krawężnik obniżony
- krawężnik "na płask"
- krawężnik pasa ruchu
- obrzeże betonowe
- wstępna linia granicy decyzji środowiskowej
- wstępna linia rozgraniczająca inwestycje
- wstępna linia rozgraniczająca - Trojanówka
- wstępna linia czasowego zajęcia

**Nawierzchnie drogowe:**

- KR6 bitum - droga krajowa nr 12
- KR4 bitum - drogi wojewódzkie i odcinki starej DK12 włączające się do skrzyżowań
- KR3 bitum - drogi powiatowe
- KR2 bitum - drogi gminne i drogi obsługujące przyległy teren
- KR2 kruszywo - drogi obsługujące przyległy teren w okolicy przejść dla zwierząt
- chodnik
- droga dla pieszych i rowerów
- koszka betonowa
- koszka granitowa
- tereny zielone

**Istniejące:**


- granice administracyjne - miasto Błaszki
- granice działek ewidencyjnych
- linia średniego napięcia
- linia wysokiego napięcia
- wodociąg
- rzeki
- równy melioracyjne
- wody stojące

**Kolizje:**

- SNL.01 linie średniego napięcia
- WN.01 linie wysokiego napięcia
- W.01 wodociąg
- KS.01 kanalizacje sanitarne
- WZ.01 kanalizacje deszczowe

**inne symbole:**

- kierunek spływu wody
- rów drogowy
- rów melioracyjny
- zbiornik retencyjny
- zbiornik kompensacyjny
- pompownia wód deszczowych
- kanalizacja deszczowa grawitacyjna
- kanalizacja deszczowa tłoczna
- proponycja lokalizacji ekranu akustycznego
- proponycja lokalizacji ekranu przeciwośnieńowego
- wstępny przebieg kanału technologicznego
- Planowane wyburzenia
- budynki mieszkalne
- budynki gospodarcze
- budynki przemysłowe

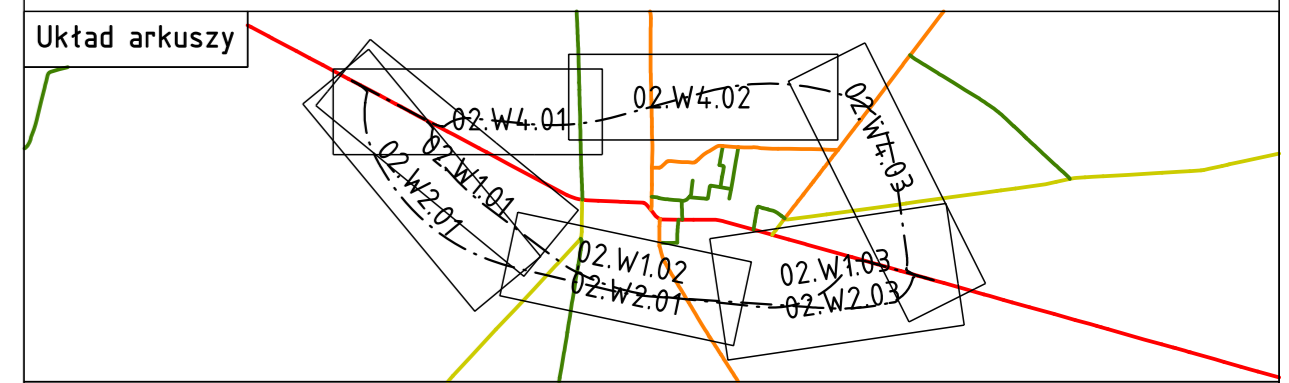

**Investor:**

**Generalna Dyrekcja Dróg Krajowych i Autostrad**  
 Oddział w Łodzi  
 ul. Irysowa 2, 91-857 Łódź

**Wykonawca:**

**Multiconsult**  
 POLSKA  
 Multiconsult Polska Sp. z o.o.  
 ul. Bonifraterska 17  
 00-203 Warszawa

**Nazwa zadania:**

Opracowanie Studium Korytarzowego i Studium Techniczno-Ekonomiczno-Środowiskowego z elementami Koncepcji Programowej wraz z materiałami do uzyskania Decyzji o Środowiskowych Uwarunkowaniach dla zadania "Budowa obwodnicy Błaszek w ciągu drogi krajowej nr 12"

**Tytuł rysunku:** Plan sytuacyjny  
**Data opracowania:** maj 2023  
**Skala:** 1:2000  
**Numer rysunku:** 02.W4.03  
**Revizja:** 01