


PRZEKRÓJ NORMALNY
Obwodnica Błaszek
Droga krajowa nr 12

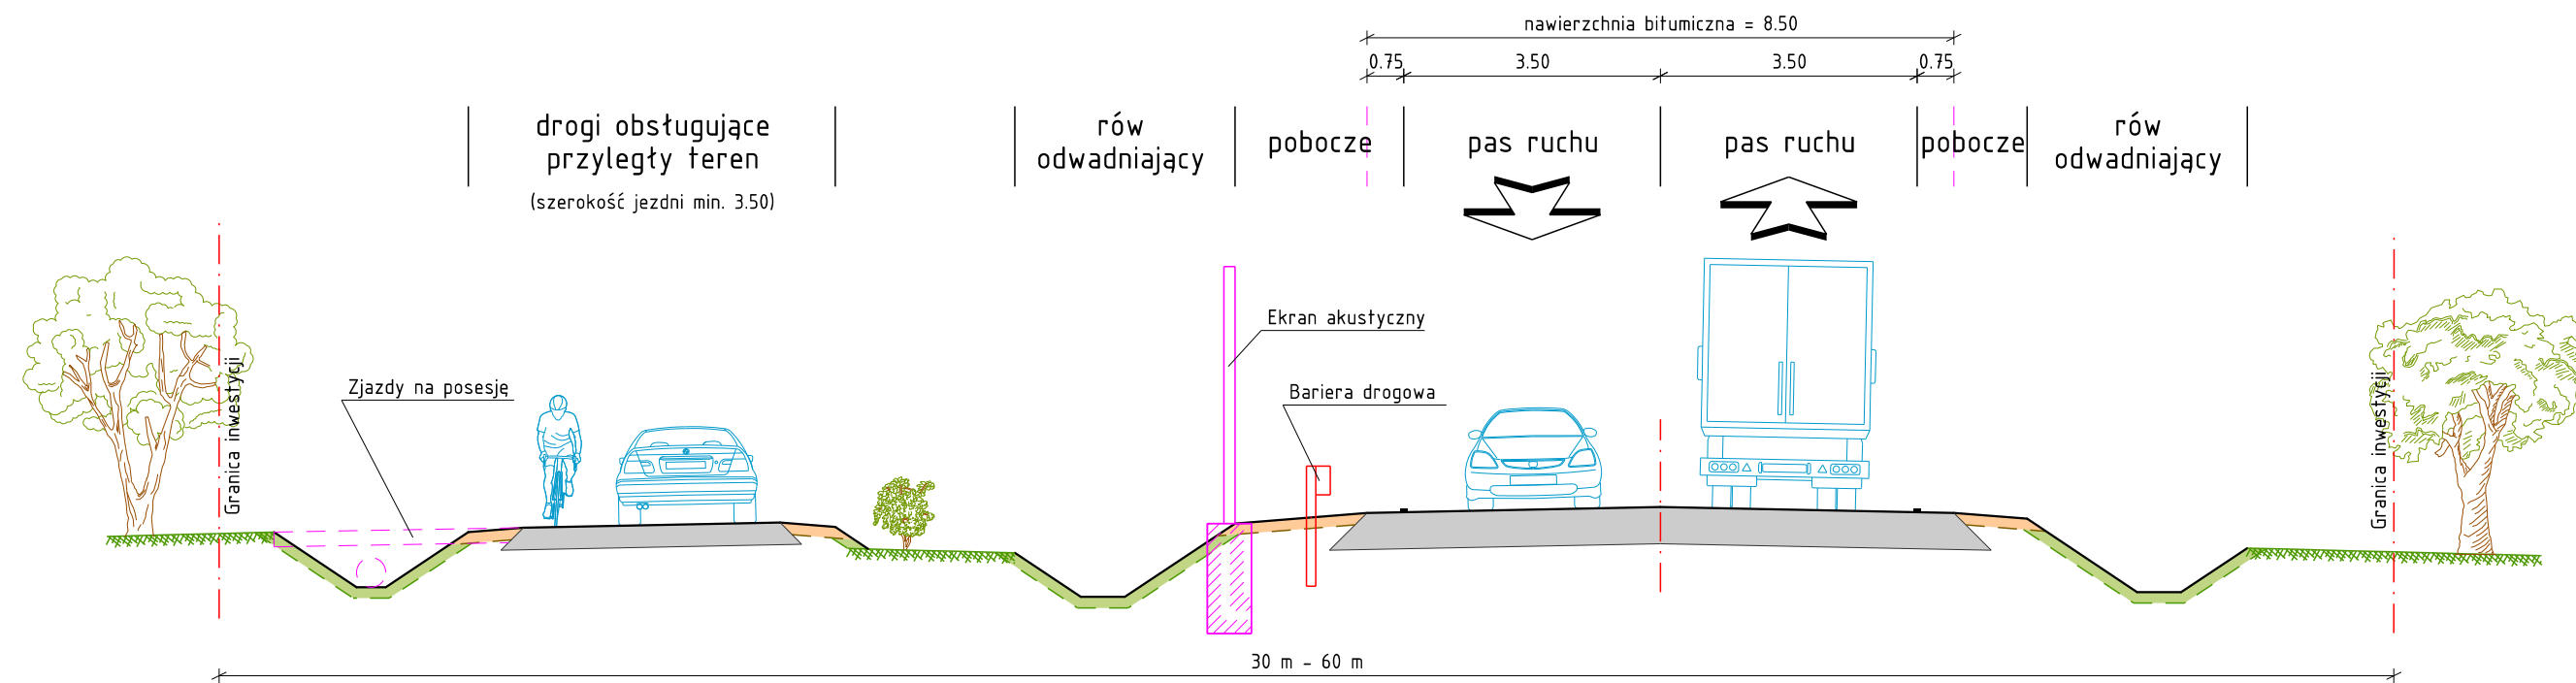

Inwestor:

**Generalna Dyrekcja
Dróg Krajowych i Autostrad**
Oddział w Łodzi

Generalna Dyrekcja Dróg Krajowych i Autostrad
Oddział w Łodzi
ul. Irysowa 2, 91-857 Łódź

Wykonawca:

Multiconsult
POLSKA

Multiconsult Polska Sp. z o.o.
ul. Bonifraterska 17
00-203 Warszawa

Nazwa zadania:

Opracowanie Studium Korytarzowego i Studium Techniczno-Ekonomiczno-Środowiskowego z elementami Koncepcji Programowej wraz z materiałami do uzyskania Decyzji o Środowiskowych Uwarunkowaniach dla zadania "Budowa obwodnicy Błaszek w ciągu drogi krajowej nr 12"

Tytuł rysunku:

Przekrój normalny

Data opracowania:

maj 2023

Skala:

1:100

Numer rysunku:

04

Rewizja:

01