


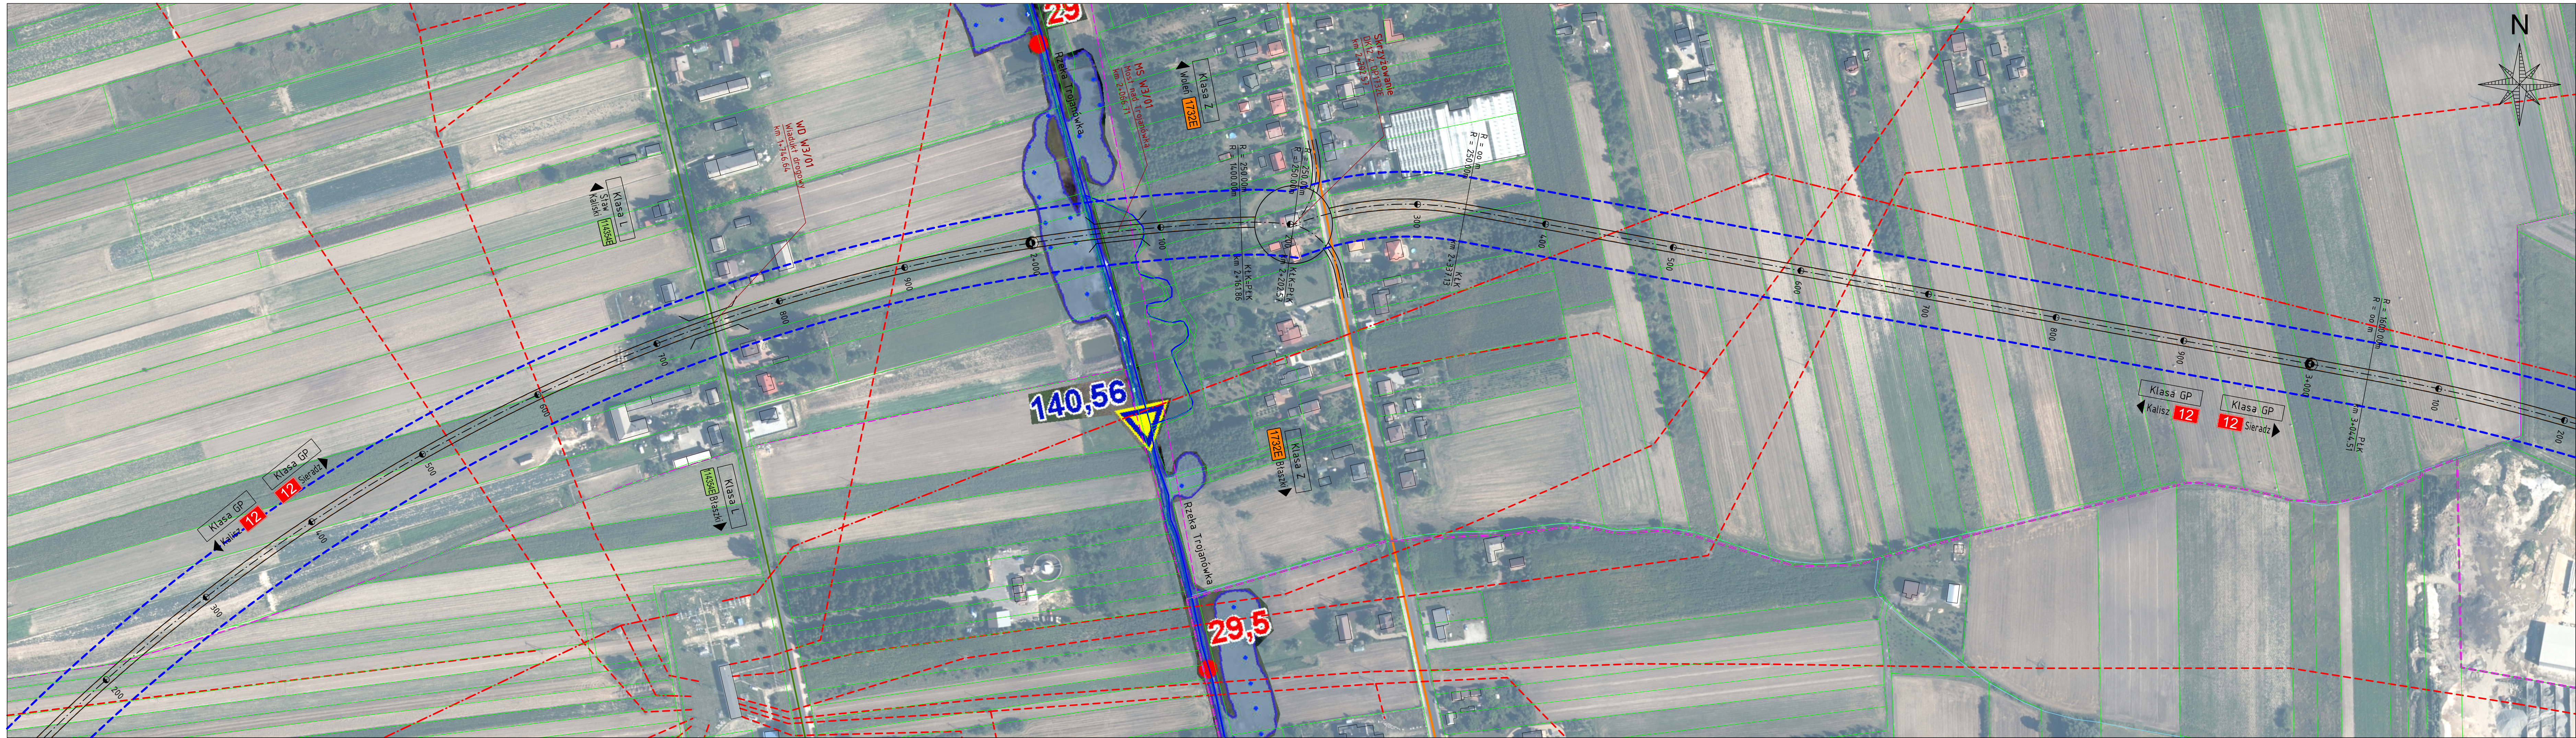

oś drogi

krawędź zewnętrzna jezdni

projektowany obiekt inżynierski

projektowane skrzyżowanie

wsłupny korytarz projektowanej drogi

granice administracyjne – miasto Błaszki

granice administracyjne – miejscowości

granice działek ewidencyjnych

drogi krajowe

drogi wojewódzkie

drogi powiatowe

drogi gminne

linia średniego napięcia


linia wysokiego napięcia

rzeki

rowy melioracyjne

wody stojące

obszary zagrożenia powodziowego (1%)

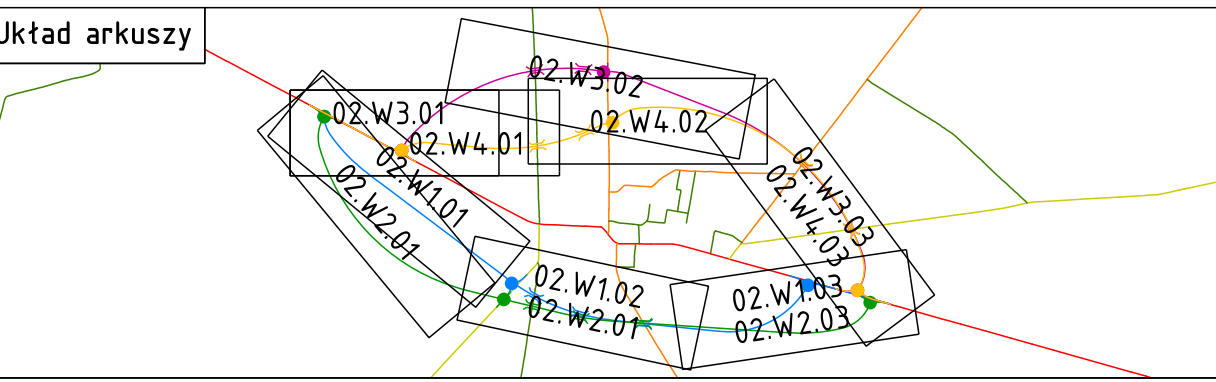

Inwestor:

Generalna Dyrekcja Dróg Krajowych i Autostrad

Oddział w Łodzi

ul. Irysowa 2, 91-857 Łódź

Wykonawca:

Multiconsult Polska Sp. z o.o.

ul. Bonifraterska 17

00-203 Warszawa

Nazwa zadania:

Opracowanie Studium Korytarzowego i Studium Techniczno-Ekonomiczno-Środowiskowego z elementami Koncepcji Programowej wraz z materiałami do uzyskania Decyzji o Środowiskowych Uwarunkowaniach dla zadania "Budowa obwodnicy Błaszki w ciągu drogi krajowej nr 12"

Nazwa: Stadium Korytarzowe	Tom: TOM B – ROZWIĄZANIA TECHNICZNE			
Branża: Drogowa	Tytuł rysunku: Plan sytuacyjny – Wariant 3			
Funkcja	Imię i nazwisko	Specjalność	Nr uprawnień budowlanych	Podpis
Projektant	mgr inż. Tomasz Nowakowski	Drogowa	SWK/0069/PWOD/09	
Sprawdzający				
Opracował	inż. Arkadiusz Depta	Drogowa		
Opracował	mgr inż. Katarzyna Kita	Drogowa		
Opracował	mgr inż. Bartłomiej Korczak	Drogowa		
Opracował	inż. Edyta Wilkowska	Drogowa		
Numer umowy:	Data opracowania:	Skala:	Numer rysunku:	Rewizja:
1/11/U/2020	luty 2021	1:2000	02.W3.02	00