



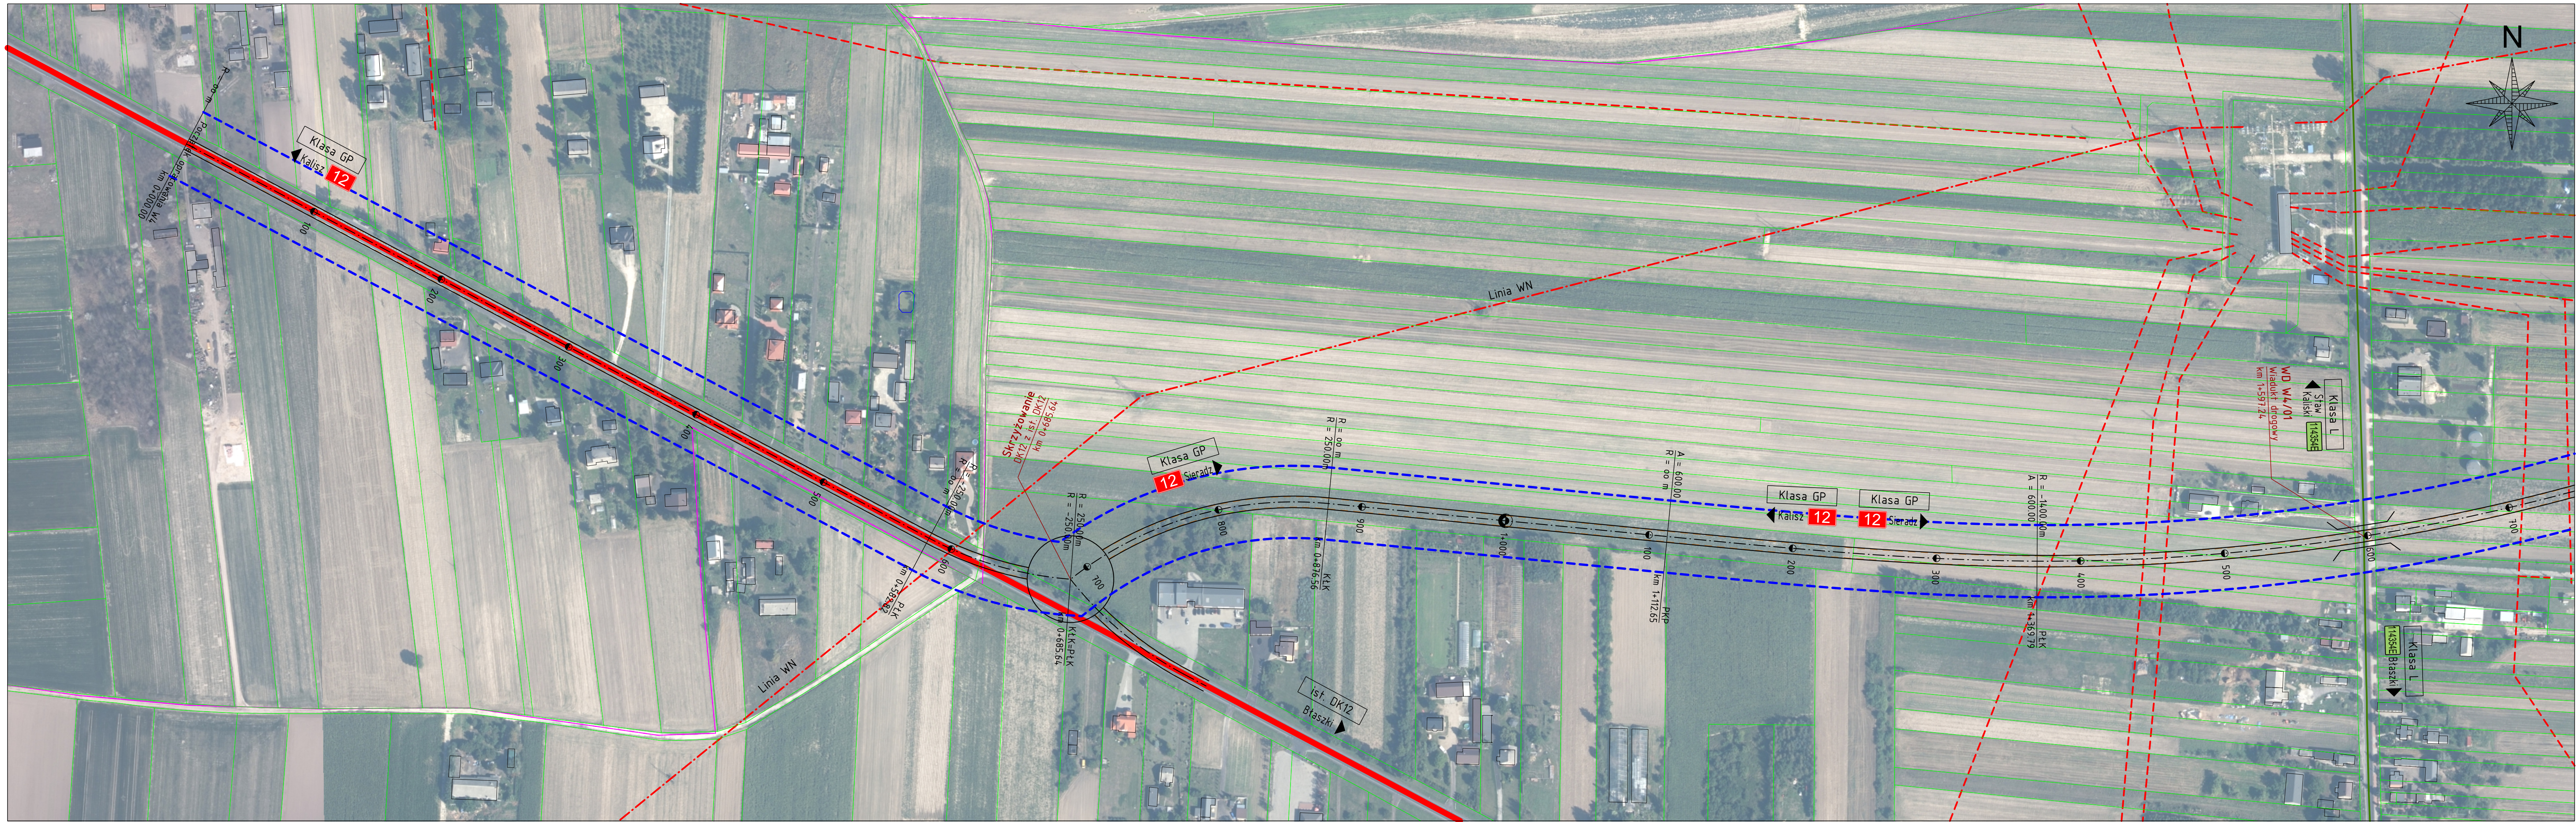

Legenda

- oś drogi
- krawężń zewnętrzna jezdni
- projektowany obiekt inżynierski
- projektowane skrzyżowanie
- granicz administracyjne - miasto Błaszki
- granicz administracyjne - miejscowości
- granicz działek ewidencyjnych
- drogi krajowe
- drogi wojewódzkie
- drogi powiatowe
- drogi gminne
- linia średniego napięcia
- linia wysokiego napięcia
- rzeki
- rowy melioracyjne
- wody stojące
- obszary zagrożenia powodziowego (1%)

- wstępny korytarz projektowanej drogi

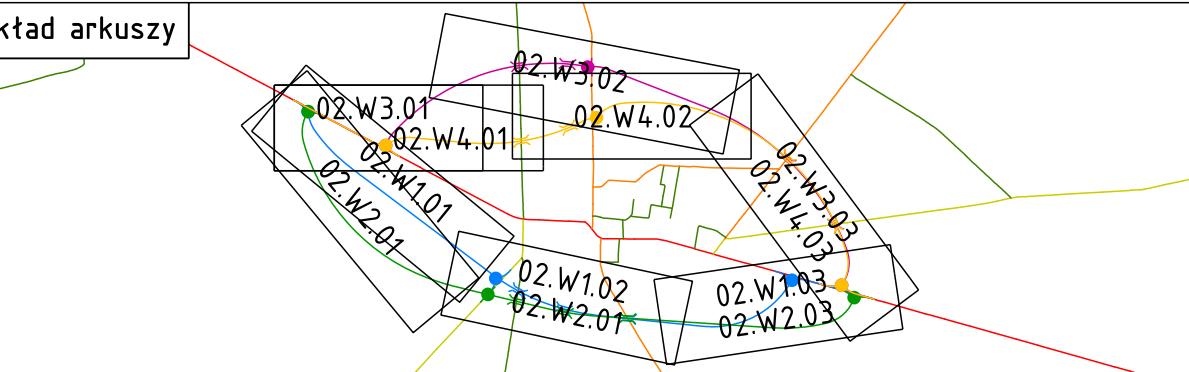

Investor:

Generalna Dyrekcja Dróg Krajowych i Autostrad
Oddział w Łodzi

Generalna Dyrekcja Dróg Krajowych i Autostrad
Oddział w Łodzi
ul. Irysa 2, 91-857 Łódź

Wykonawca:

Multiconsult

Multiconsult Polska Sp. z o.o.
ul. Bonifraterska 17
00-203 Warszawa

Nazwa zadania:
Opracowanie Studium Korytarzowego i Studium Techniczno-Ekonomiczno-Środowiskowego z elementami Koncepcji Programowej wraz z materiałami do uzyskania Decyzji o Środowiskowych Uwarunkowaniach dla zadania "Budowa obwodnicy Błaszek w ciągu drogi krajowej nr 12"

Stadium: Studium Korytarzowe	Tom: TOM B – ROZWIĄZANIA TECHNICZNE			
Branża: Drogowa	Tytuł rysunku: Plan sytuacyjny – Wariant 4			
Funkcja	Imię i nazwisko	Specjalność	Nr uprawnień budowlanych	Podpis
Projektant	mgr inż. Tomasz Nowakowski	Drogowa	SWK/0069/PWOD/09	
Sprawdzający				
Opracował	inż. Arkadiusz Depta	Drogowa		
Opracował	mgr inż. Katarzyna Kita	Drogowa		
Opracował	mgr inż. Bartłomiej Korczak	Drogowa		
Opracował	inż. Edyta Wilkowska	Drogowa		
Numer umowy: 1/11/U/2020	Data opracowania: luty 2021	Skala: 1:2000	Numer rysunku: 02.W.4.01	Rewizja: 00