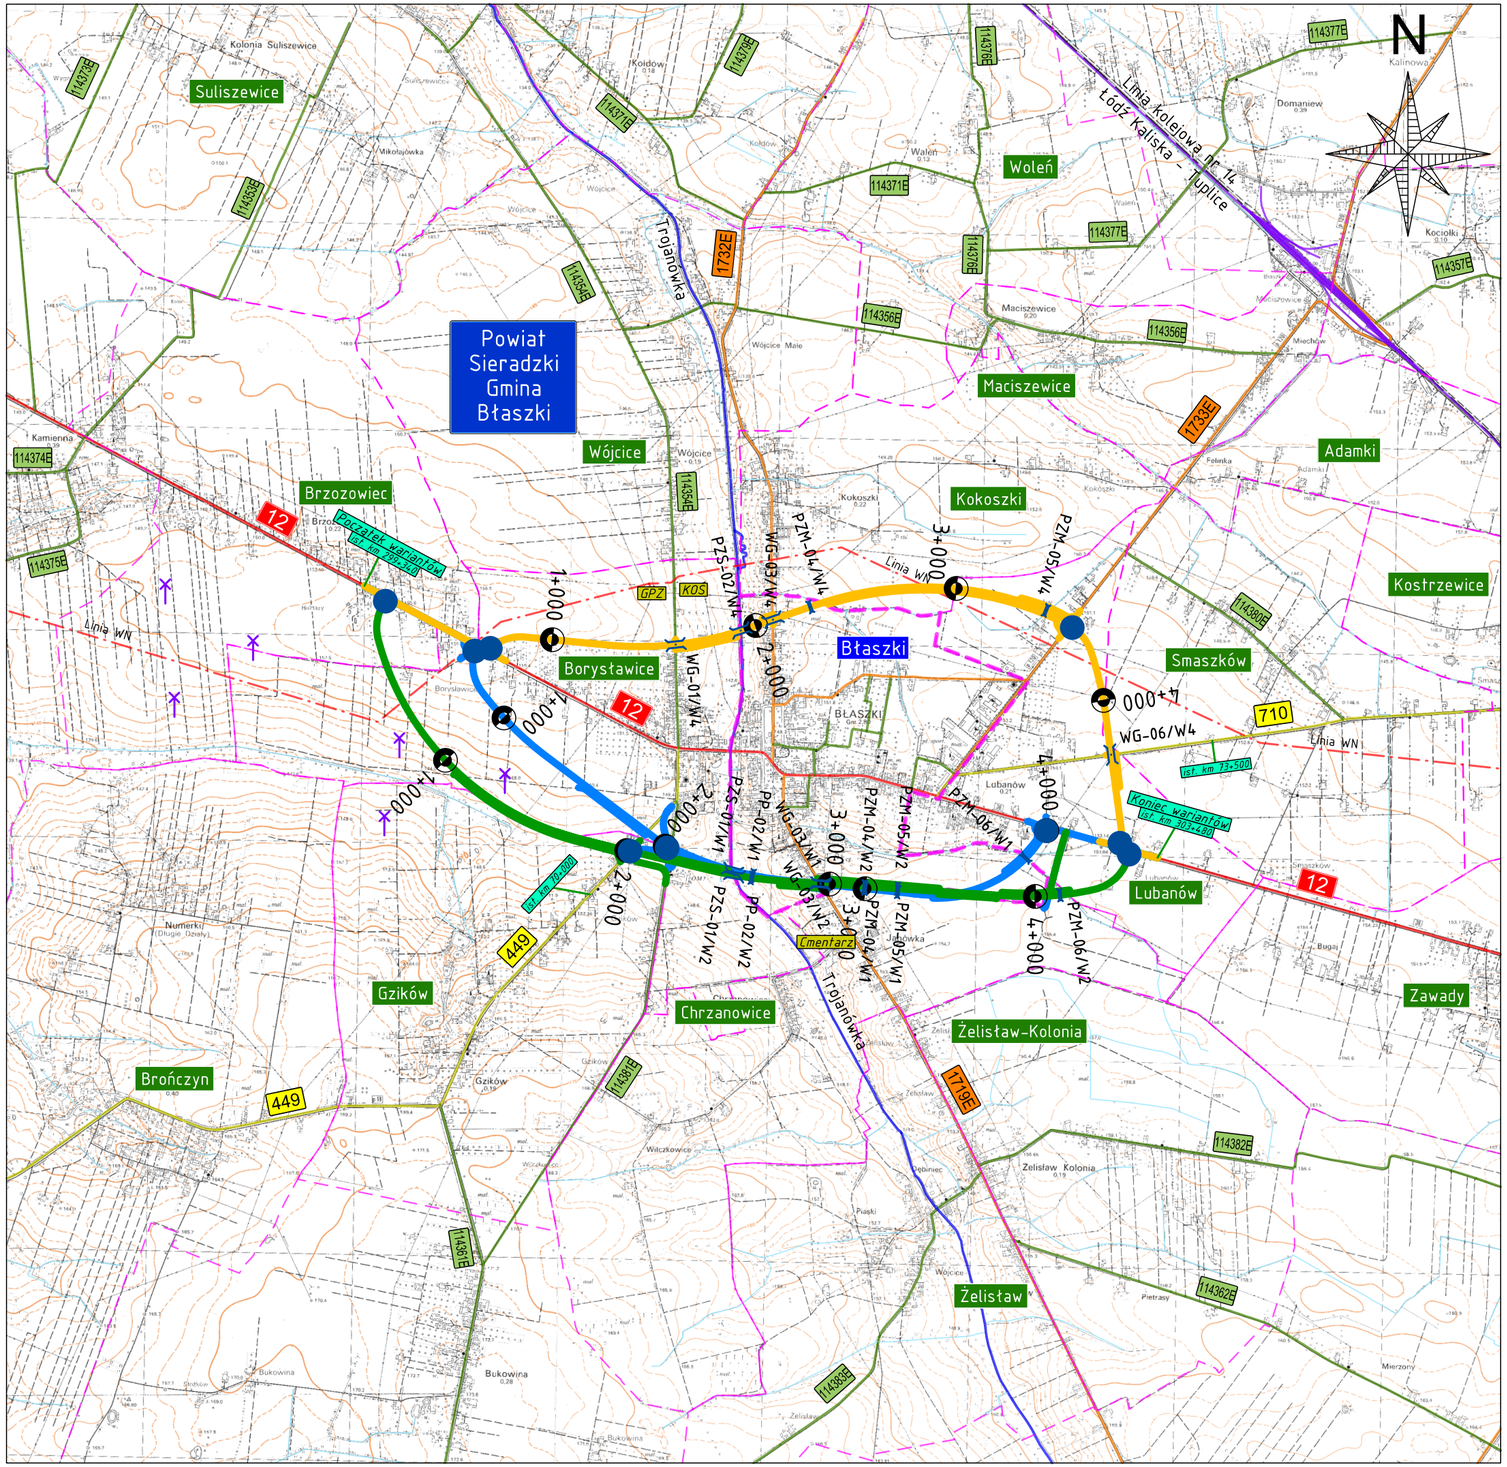

Legenda

- Wariant 1
- Wariant 2
- Wariant 4
- Planowane skrzyżowanie
- Planowane obiekty inżynierskie
- granice administracyjne – miasto Błaszki
- granice administracyjne – miejscowości
- drogi krajowe (12)
- drogi wojewódzkie (710)
- drogi powiatowe (1719E)
- drogi gminne (114380E)
- tory kolejowe
- linia wysokiego napięcia
- rzeki
- rowy melioracyjne
- turbiny wiatrowe
- GPZ – Główny Punkt Zasilania
- KOŚ – Komunalna Oczyszczalnia Ścieków

Inwestor:

Generalna Dyrekcja Dróg Krajowych i Autostrad
Oddział w Łodzi

Generalna Dyrekcja Dróg Krajowych i Autostrad
Oddział w Łodzi
ul. Irysowa 2, 91-857 Łódź

Wykonawca:

Multiconsult POLSKA

Multiconsult Polska Sp. z o.o.
ul. Bonifraterska 17
00-203 Warszawa

Nazwa zadania:

Opracowanie Studium Korytarzowego i Studium Techniczno-Ekonomiczno-Środowiskowego z elementami Koncepcji Programowej wraz z materiałami do uzyskania Decyzji o Środowiskowych Uwarunkowaniach dla zadania "Budowa obwodnicy Błaszek w ciągu drogi krajowej nr 12"

Tytuł rysunku:	Data opracowania:	Skala:	Numer rysunku:	Rewizja:
Plan orientacyjny	listopad 2021	1:25000	01	01