


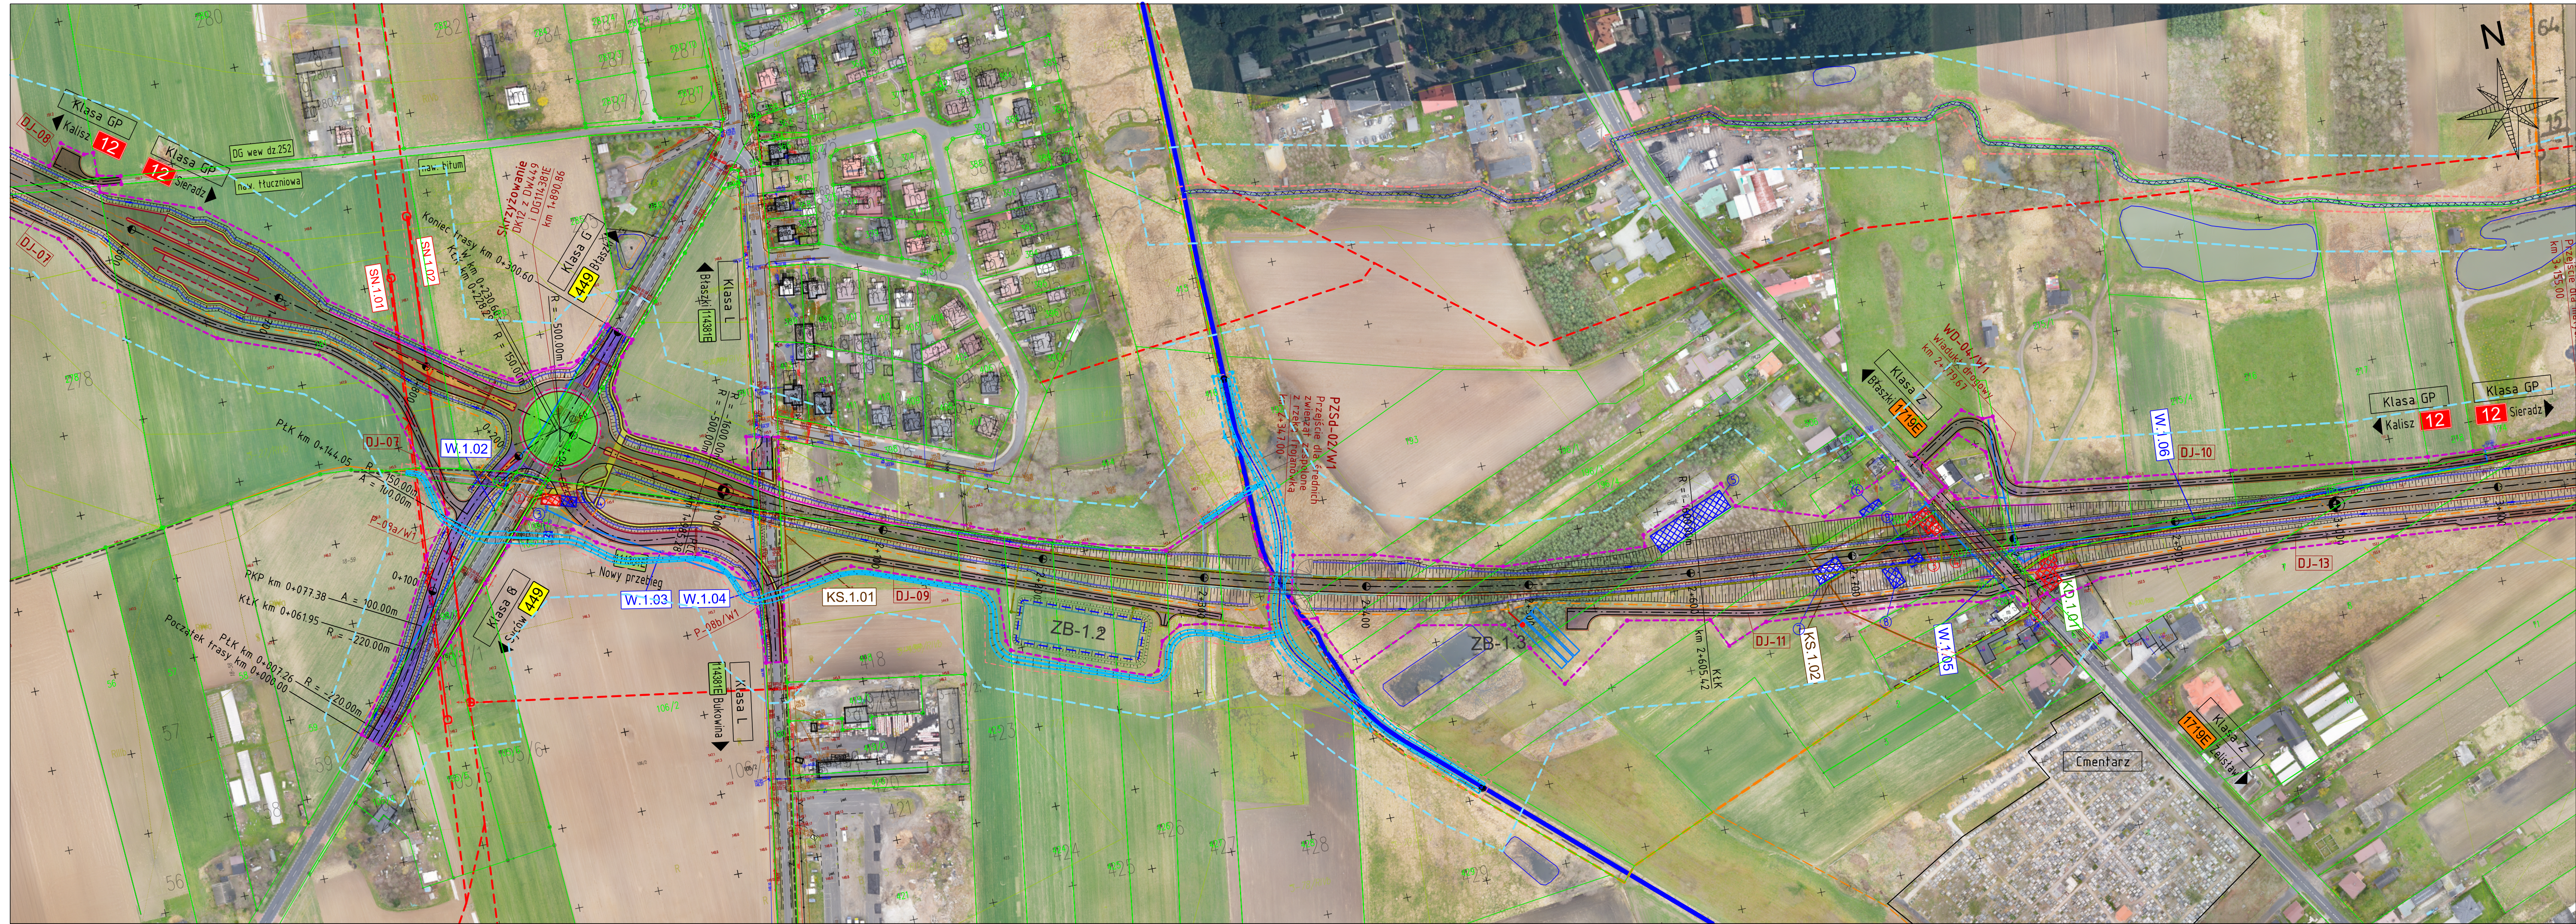

Legenda

Projektowane:

- oś drogi
- krawężń zewnętrzna jezdni
- krawężń wyniesiony
- krawężń obniżony
- krawężń "na płask"
- krawężń pasa ruchu
- obrzeże betonowe
- wstępna linia granicy decyzji środowiskowej
- wstępna linia rozgraniczająca inwestycję
- wstępna linia rozgraniczająca - Trojanówka
- wstępna linia czasowego zajęcia

Nawierzchnie drogowe:

- KR6 bitum - droga krajowa nr 12
- KR4 bitum - drogi wojewódzkie i odcinki starych DK12 włączające się do skrzyżowań
- KR3 bitum - drogi powiatowe
- KR2 bitum - drogi gminne i drogi obsługujące przyległy teren
- KR2 kruszywo - drogi obsługujące przyległy teren w okolicy przejść dla zwierząt
- chodnik
- droga dla pieszych i rowerów
- kostka betonowa
- kostka granitowa
- tereny zielone

Istniejące:

- granice administracyjne - miasto Błaszki
- granice działek ewidencyjnych
- linia średniego napięcia
- linia wysokiego napięcia
- rzeki
- rowy melioracyjne
- wody stojące

Kolizje:

- SN.1.01 linie średniego napięcia
- WN.4.01 linie wysokiego napięcia
- W.1.02 wodociągi
- KS.1.02 kanalizacje sanitarne
- KD.1.01 kanalizacje deszczowe

Planowane wyburzenia:

- budynki mieszkalne
- budynki gospodarcze
- budynki przemysłowe

Planowane wyburzenia:

- budynki mieszkalne
- budynki gospodarcze
- budynki przemysłowe

Układ arkuszy

Inwestor:

Generalna Dyrekcja Dróg Krajowych i Autostrad

Oddział w Łodzi

ul. Irysowa 2, 91-857 Łódź

Wykonawca:

Multiconsult

POLSKA

Multiconsult Polska Sp. z o.o.

ul. Bonifraterska 17

00-203 Warszawa

Nazwa zadania:

Opracowanie Studium Korytarzowego i Studium Techniczno-Ekonomiczno-Środowiskowego z elementami Koncepcji Programowej wraz z materiałami do uzyskania Decyzji o Środowiskowych Uwarunkowaniach dla zadania "Budowa obwodnicy Błaszek w ciągu drogi krajowej nr 12"

Tytuł rysunku: Plan sytuacyjny

Data opracowania: maj 2023

Skala: 1:2000

Numer rysunku: 02.W1.02

Revizja: 01